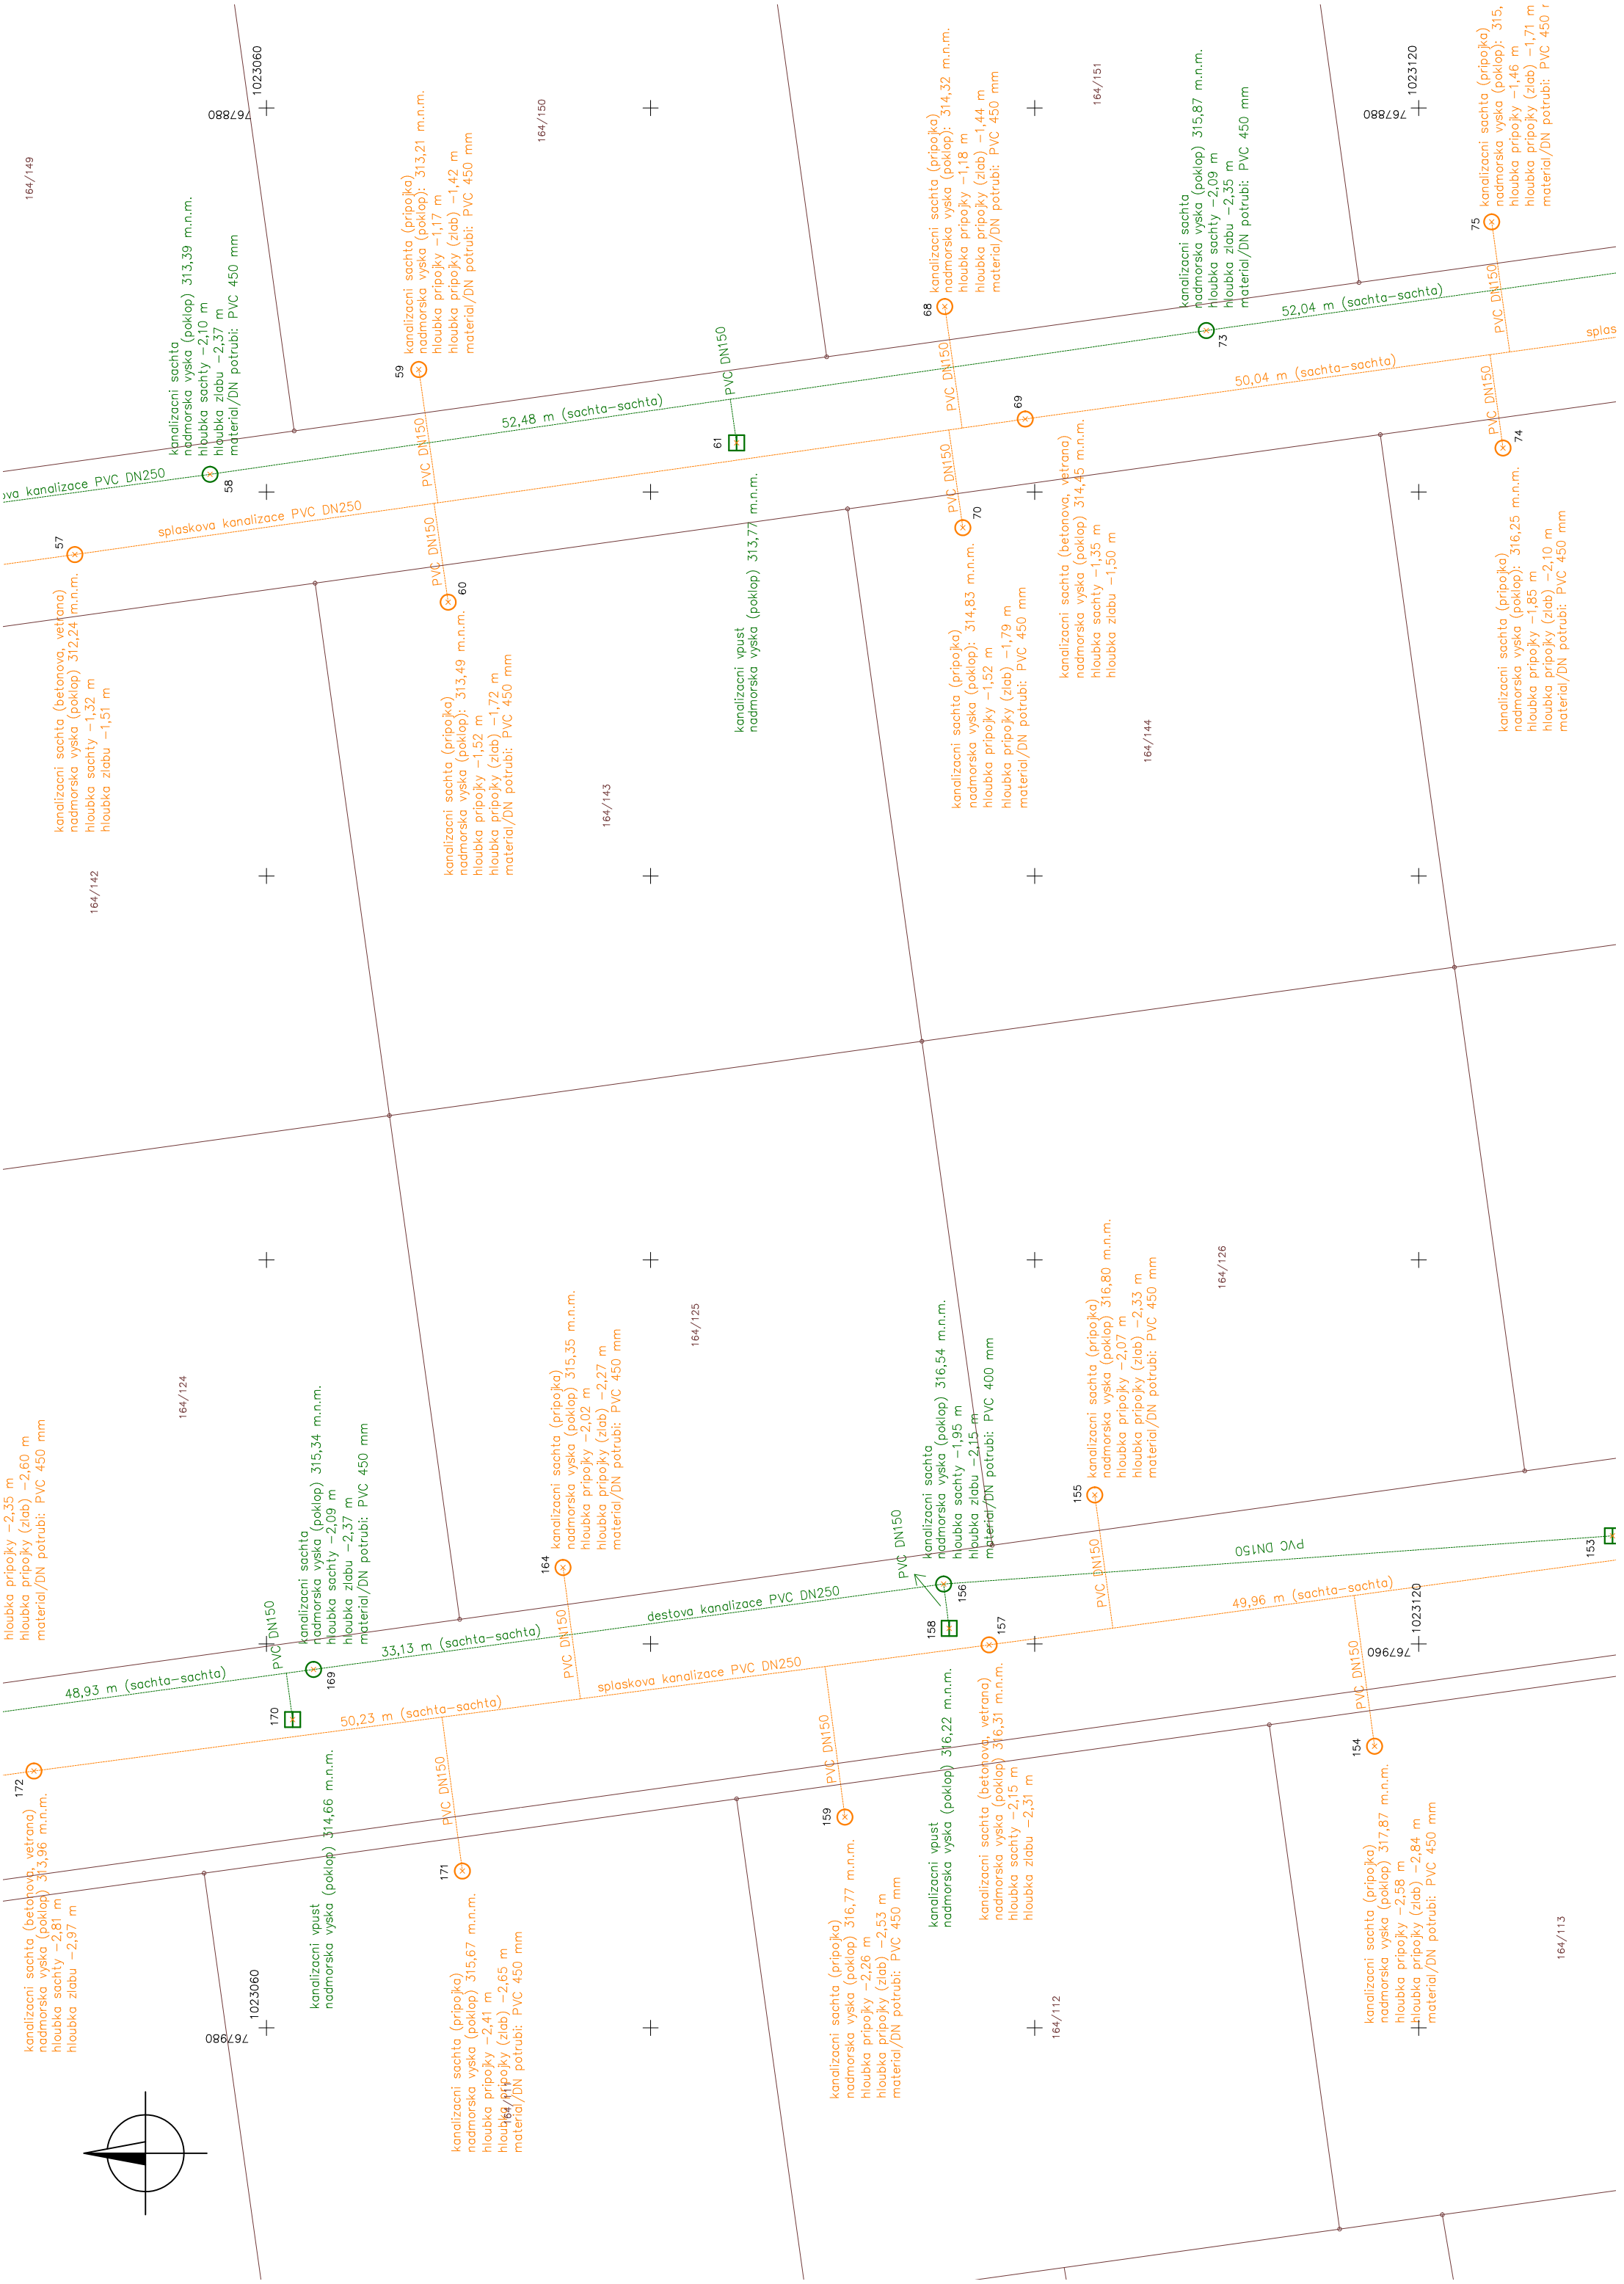
splaskova kanalizace PVC DN250
destova kanalizace PVC DN250
52,48 m (sachta–sachta)
52,04 m (sachta–sachta)
50,04 m (sachta–sachta)
48,93 m (sachta–sachta)
33,13 m (sachta–sachta)
50,23 m (sachta–sachta)
49,96 m (sachta–sachta)
PVC DN150
57
58
59
60
61
68
69
70
73
74
75
154
155
156
157
158
159
164
169
170
171
172
1023060
1023120
767880
767960
164/149
164/150
164/151
164/143
164/144
164/142
164/124
164/125
164/126
164/112
164/113
kanalizacni sachta (betonova, vetrana)
nadmorska vyska (poklop) 312,24 m.n.m.
hloubka sachty –1,32 m
hloubka zlabu –1,51 m
kanalizacni sachta
nadmorska vyska (poklop) 313,39 m.n.m.
hloubka sachty –2,10 m
hloubka zlabu –2,37 m
material/DN potrubi: PVC 450 mm
kanalizacni sachta (pripojka)
nadmorska vyska (poklop): 313,21 m.n.m.
hloubka pripojky –1,17 m
hloubka pripojky (zlab) –1,42 m
material/DN potrubi: PVC 450 mm
kanalizacni vpust
nadmorska vyska (poklop) 313,77 m.n.m.
kanalizacni sachta (pripojka)
nadmorska vyska (poklop): 313,49 m.n.m.
hloubka pripojky –1,52 m
hloubka pripojky (zlab) –1,72 m
material/DN potrubi: PVC 450 mm
kanalizacni sachta (pripojka)
nadmorska vyska (poklop): 314,32 m.n.m.
hloubka pripojky –1,18 m
hloubka pripojky (zlab) –1,44 m
material/DN potrubi: PVC 450 mm
kanalizacni sachta (pripojka)
nadmorska vyska (poklop): 314,83 m.n.m.
hloubka pripojky –1,52 m
hloubka pripojky (zlab) –1,79 m
material/DN potrubi: PVC 450 mm
kanalizacni sachta (betonova, vetrana)
nadmorska vyska (poklop) 314,45 m.n.m.
hloubka sachty –1,35 m
hloubka zlabu –1,50 m
kanalizacni sachta
nadmorska vyska (poklop) 315,87 m.n.m.
hloubka sachty –2,09 m
hloubka zlabu –2,35 m
material/DN potrubi: PVC 450 mm
kanalizacni sachta (pripojka)
nadmorska vyska (poklop): 315,
hloubka pripojky –1,46 m
hloubka pripojky (zlab) –1,71 m
material/DN potrubi: PVC 450 m
splas
kanalizacni sachta (pripojka)
nadmorska vyska (poklop): 316,25 m.n.m.
hloubka pripojky –1,85 m
hloubka pripojky (zlab) –2,10 m
material/DN potrubi: PVC 450 mm
hloubka pripojky –2,35 m
hloubka pripojky (zlab) –2,60 m
material/DN potrubi: PVC 450 mm
kanalizacni sachta
nadmorska vyska (poklop) 315,34 m.n.m.
hloubka sachty –2,09 m
hloubka zlabu –2,37 m
material/DN potrubi: PVC 450 mm
kanalizacni sachta (pripojka)
nadmorska vyska (poklop): 315,35 m.n.m.
hloubka pripojky –2,02 m
hloubka pripojky (zlab) –2,27 m
material/DN potrubi: PVC 450 mm
kanalizacni sachta (pripojka)
nadmorska vyska (poklop): 316,54 m.n.m.
hloubka pripojky –1,95 m
hloubka pripojky –2,15 m
material/DN potrubi: PVC 400 mm
kanalizacni sachta (pripojka)
nadmorska vyska (poklop) 316,80 m.n.m.
hloubka pripojky –2,07 m
hloubka pripojky (zlab) –2,33 m
material/DN potrubi: PVC 450 mm
kanalizacni sachta (betonova, vetrana)
nadmorska vyska (poklop) 313,96 m.n.m.
hloubka sachty –2,81 m
hloubka zlabu –2,97 m
kanalizacni vpust
nadmorska vyska (poklop) 314,66 m.n.m.
kanalizacni sachta (pripojka)
nadmorska vyska (poklop): 315,67 m.n.m.
hloubka pripojky –2,41 m
hloubka pripojky (zlab) –2,65 m
material/DN potrubi: PVC 450 mm
kanalizacni sachta (pripojka)
nadmorska vyska (poklop) 316,77 m.n.m.
hloubka pripojky –2,26 m
hloubka pripojky (zlab) –2,53 m
material/DN potrubi: PVC 450 mm
kanalizacni vpust
nadmorska vyska (poklop) 316,22 m.n.m.
kanalizacni sachta (betonova, vetrana)
nadmorska vyska (poklop) 316,31 m.n.m.
hloubka sachty –2,15 m
hloubka zlabu –2,31 m
kanalizacni sachta (pripojka)
nadmorska vyska (poklop) 317,87 m.n.m.
hloubka pripojky –2,58 m
hloubka pripojky (zlab) –2,84 m
material/DN potrubi: PVC 450 mm